


LEGENDA

- betonstraatstenen (rood) in rijbaan in keperverband
- betonstraatstenen (grijs) in elleboogverband
- tegels 30x30 cm in trottoir in halfsteensverband
- tegels herleggen
- asfalt aanbrengen
- opsluitband 8x20 cm stellen, incl. nieuwe hoogte
- opsluitband 10x20 cm stellen, incl. nieuwe hoogte
- trottoirband 13/15x25 cm stellen op stelspecie + betonrug, incl. nieuwe hoogte
- trottoirband 13/15x25 cm (bestaande band), incl. bestaande hoogte
- geleideband 54x25 cm stellen op stelspecie + betonrug, incl. nieuwe hoogte
- trottoirkalk plaatsen
- geleideband kalk plaatsen
- straatkalk plaatsen
- nieuwe hoogte in m t.o.v. N.A.P.
- nieuw DWA put, met putrand, maaielhooft, strekkaag en putnummer
- nieuw HWA put, met putrand, maaielhooft, strekkaag en putnummer
- bestaande put
- as nieuwe weg
- nieuw DWA riool, met diameter, bob hoogte
- nieuw HWA riool, met diameter, bob hoogte
- hemelwaterafvoer woning
- kalkullegger pvc 125 mm
- werkgrens
- bestaande boom handhaven
- verkeerspaal + bord (hier/plaatsen, plaats bij benadering aangegeven)
- inritband 50x50 cm stellen op stelspecie + betonrug
- inritband 75x20 cm stellen op stelspecie + betonrug
- wegedoek
- grens werkzaamheden bestraling op eigen terrein PARTICULIER
- bestaand riool met b.o.b. hoogte
- kunststofpaal plaatsen
- invaldegnopri: perronbanden, 5 streklagen tegels 15x30 cm in halfst. verband
- groenvoorziening op PARTICULIER terrein
- inrit naar carport
- huisvuilopstelplaats

OPMERKING

- maatvoering in meters
- hoogte maatvoering in meters t.o.v. N.A.P. (tenzij anders aangegeven)
- pvc hussanulsting is 125 mm (tenzij anders aangegeven)
- B.O.B. hoogte maten zover bekend weergegeven

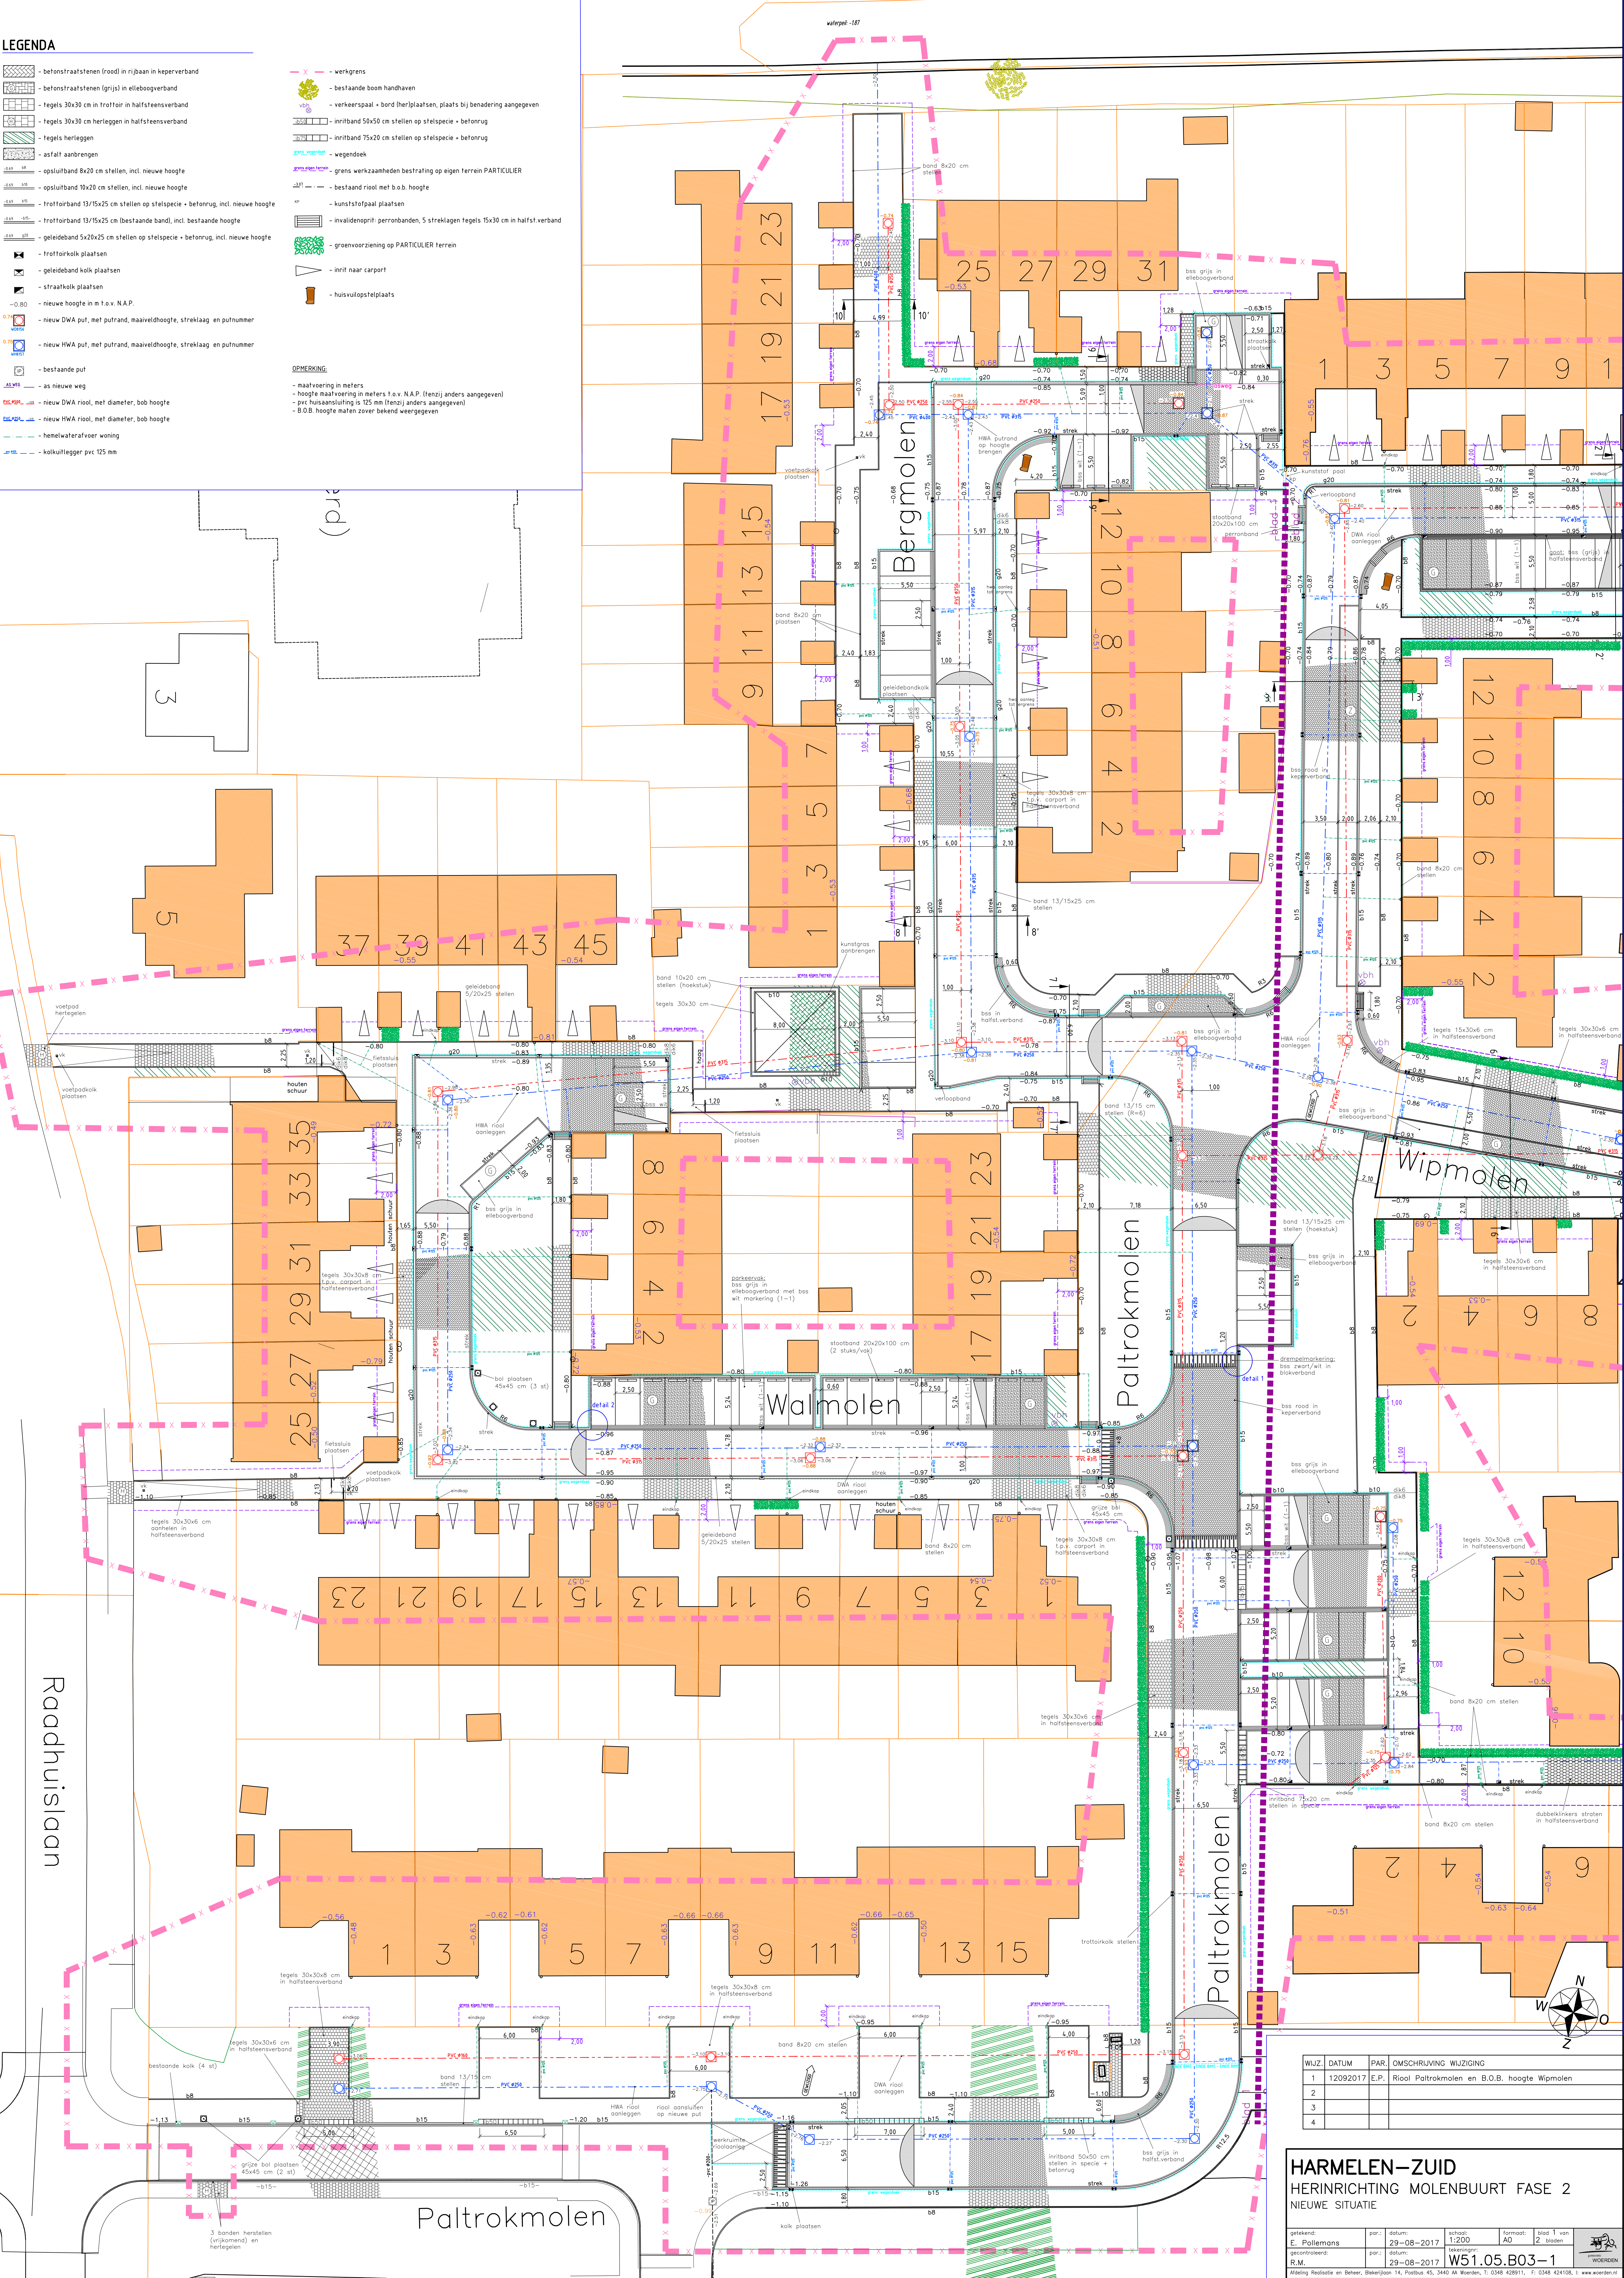

WIJZ.	DATUM	PAR.	OMSCHRIJVING	WIJZIGING
1	12092017	E.P.	Riool Paltrokmolen en B.O.B. hoogte Wipmolen	
2				
3				
4				

HARMELEN-ZUID
HERINRICHTING MOLENBUURT FASE 2
NIJEUW SITUATIE

getekend:	par.:	datum:	schaal:	formaat:	blad 1 van 2
E. Pollemans		29-08-2017	1:200	A0	
gecontroleerd:	par.:	datum:	tekening:		
R.M.		29-08-2017	W51.05.B03-1		

Afdeling Realisatie en Beheer, Steenrijzen 14, Postbus 45, 3440 AA Woerden, T: 0348 429111, F: 0348 424108, I: www.woerden.nl
 © copyright gemeente Woerden.