


LEGENDA

- betonstraatsfenen (rood) in rijbaan in kepverband
 - betonstraatsfenen (grijs) in ribboogverband
 - tegels 30x30 cm in trottoir in halfsteensverband
 - tegels 30x30 cm herleggen in halfsteensverband
 - tegels herleggen
 - asfalt aanbrengen
 - opsluitband 8x20 cm stelen, incl. nieuwe hoogte
 - opsluitband 10x20 cm stelen, incl. nieuwe hoogte
 - trottoirband 13/15x25 cm stelen op stelspecie + betonrug, incl. nieuwe hoogte
 - trottoirband 13/15x25 cm (bestaande band), incl. bestaande hoogte
 - geleideband 5x20x25 cm stelen op stelspecie + betonrug, incl. nieuwe hoogte
 - trottoirkolk plaatsen
 - geleideband kolk plaatsen
 - straatkolk plaatsen
 - nieuwe hoogte in m t.o.v. N.A.P.
 - nieuw DWA put, met putrand, maaielidhoogte, strekelaag en putnummer
 - nieuw HWA put, met putrand, maaielidhoogte, strekelaag en putnummer
 - bestaande put
 - as nieuwe weg
 - nieuw DWA riool, met diameter, bob hoogte
 - nieuw HWA riool, met diameter, bob hoogte
 - hemelwaterafvoer woning
 - kalkuitlegger pvc 125 mm
- werkgrens
 - bestaande boom handhaven
 - verkeerspaal - bord (her)plaatsen, plaats bij benadering aangegeven
 - inritband 50x50 cm stelen op stelspecie + betonrug
 - inritband 75x20 cm stelen op stelspecie + betonrug
 - wegdek
 - grens werkzaamheden bestrating op eigen terrein PARTICULIER
 - bestaand riool met b.o.b. hoogte
 - kunststofpaal plaatsen
 - invalidenoprof: perronbanden, 5 streklagen tegels 15x30 cm in halfst. verband
 - groenvoorziening op PARTICULIER terrein
 - inrit naar carport
 - huisvuilopstelplaats
- OPMERKING:**
- maatvoering in meters
 - hoogte maatvoering in meters t.o.v. N.A.P. (tenzij anders aangegeven)
 - pvc huusaansluiting is 125 mm (tenzij anders aangegeven)
 - B.O.B. hoogte maten zover bekend weergegeven

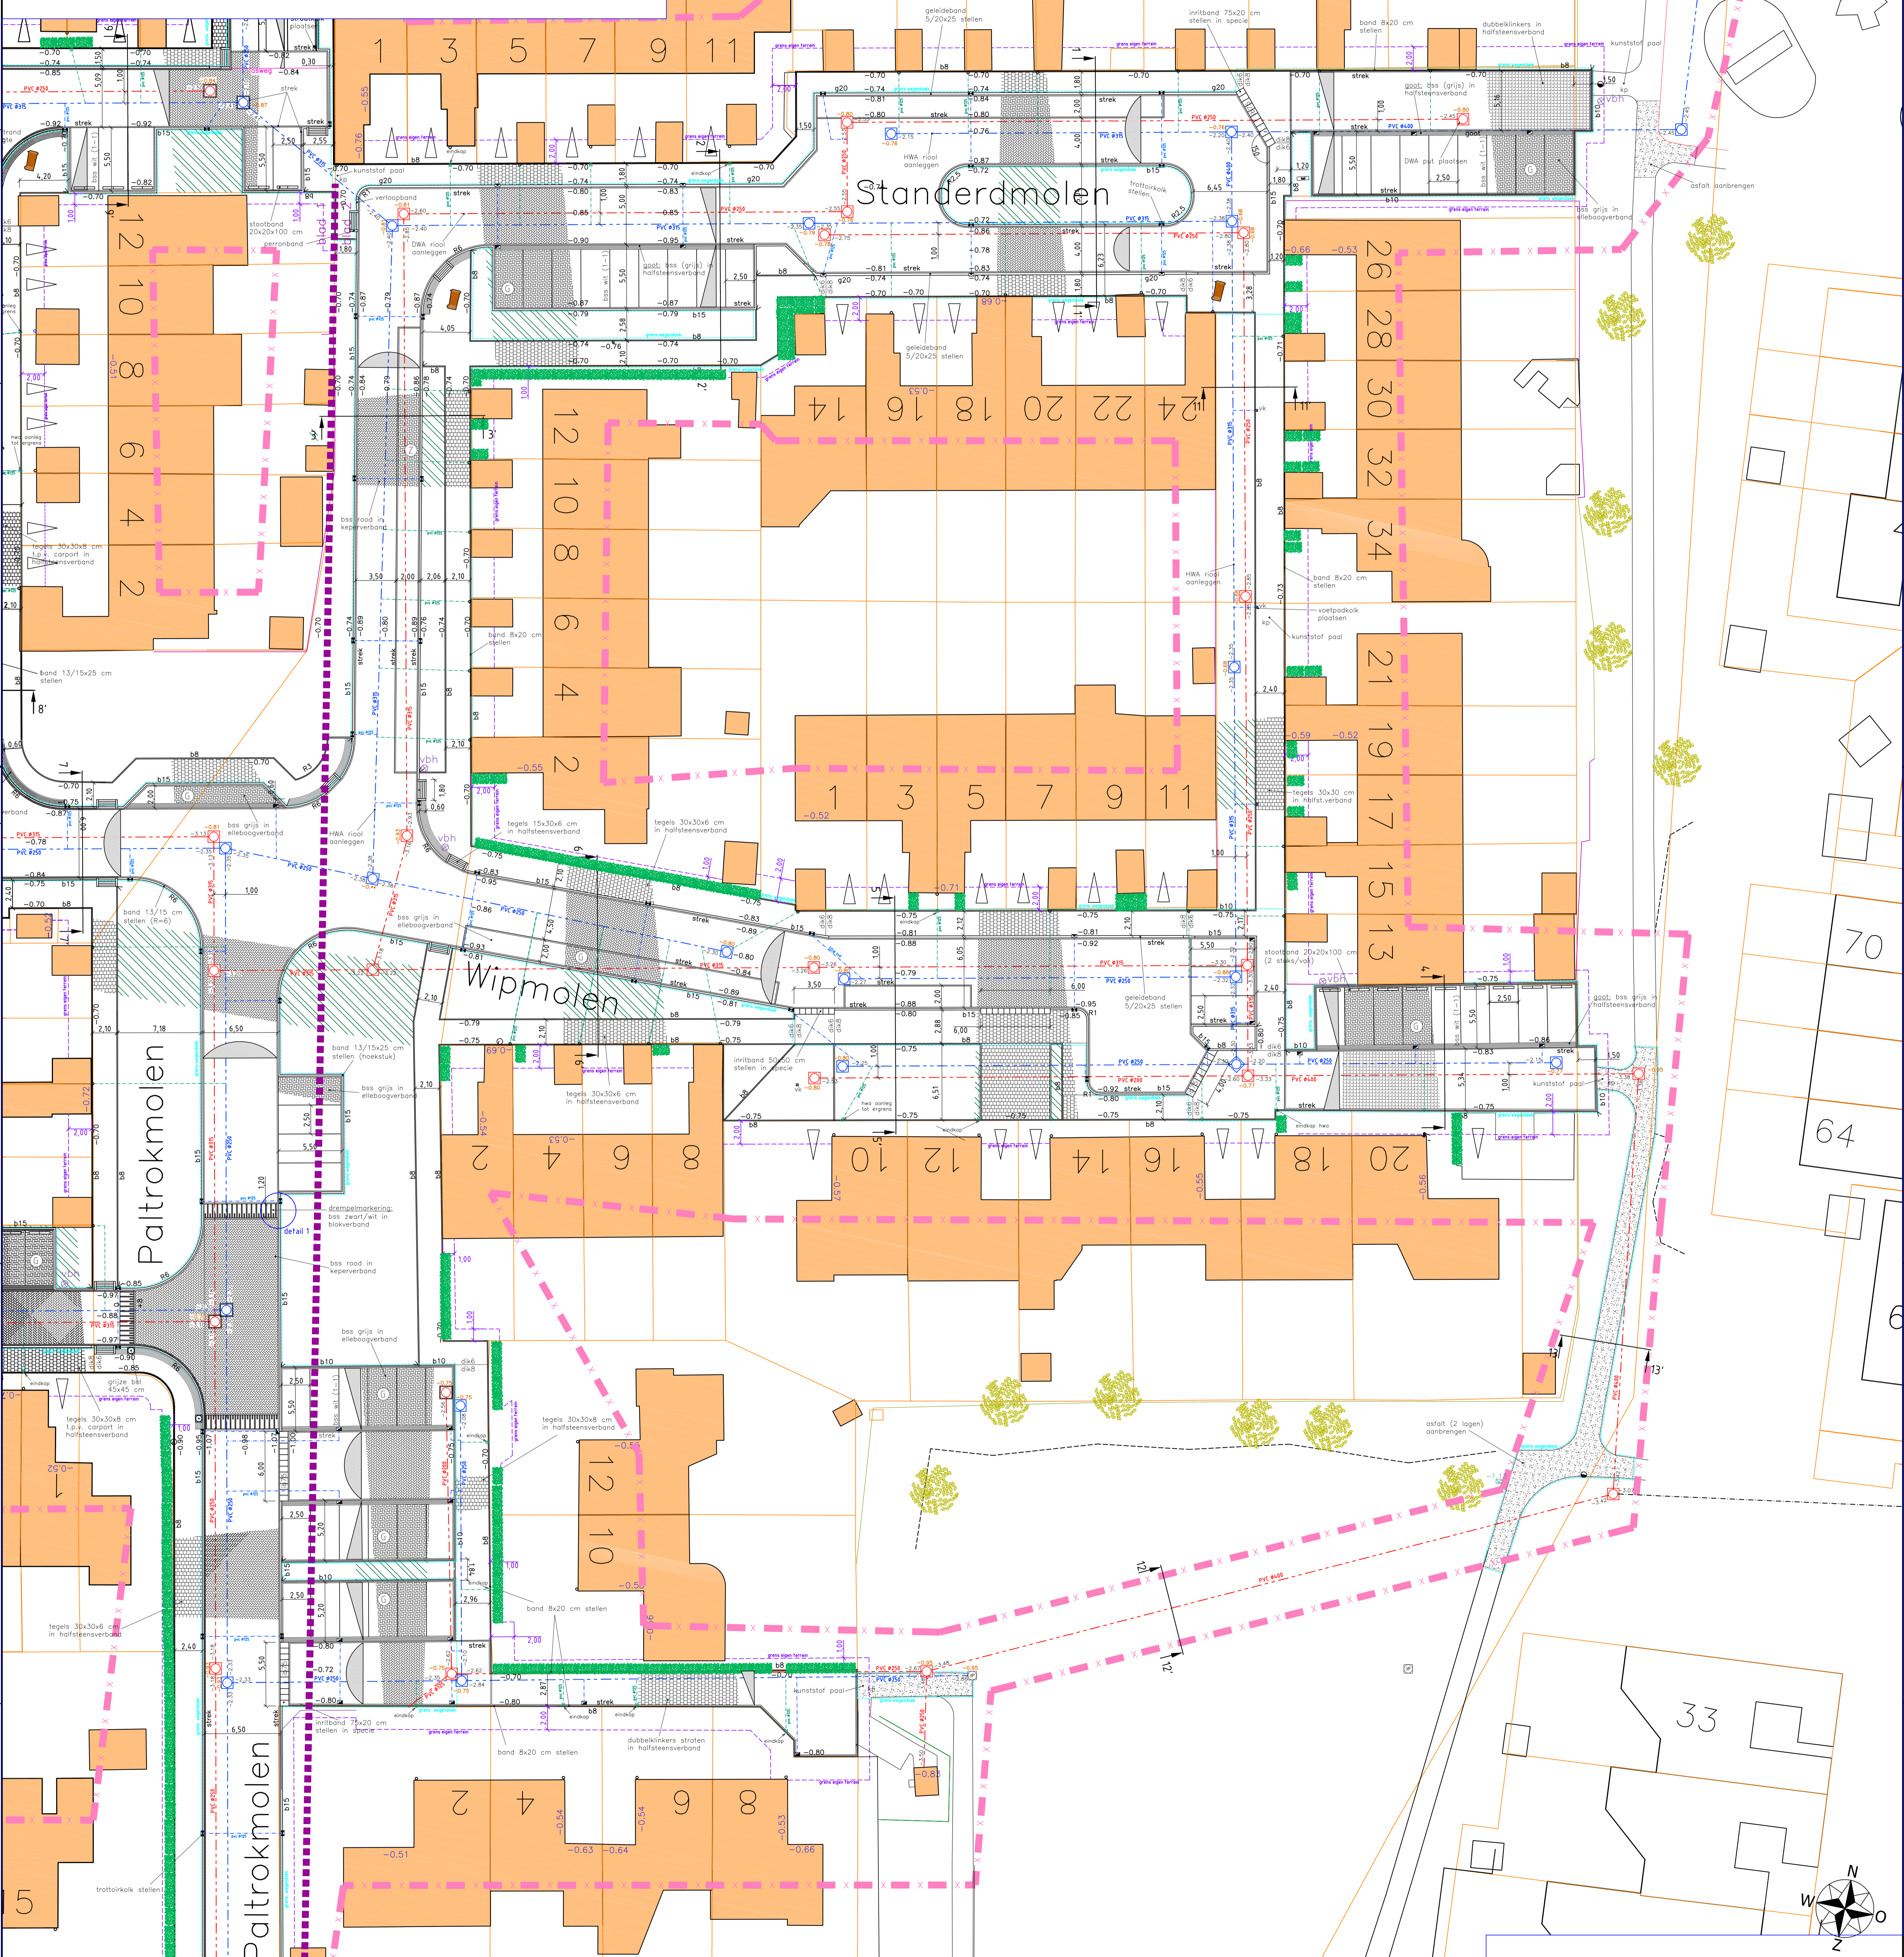

HARMELEN-ZUID
HERINRICHTING MOLENBUURT FASE 2
NIEUWE SITUATIE

getekend: E. Pollemans	par.: R.M.	datum: 29-08-2017	schaal: 1:200	formaat: A0	blad 2 van 2 bladen
gecontroleerd:	par.:	datum: 29-08-2017	tekening: W51.05.B04		

Afdeling Realisatie en Beheer, Steenrijzen 14, Postbus 45, 3440 AA Woerden, T: 0348 429111, F: 0348 424108, I: www.woerden.nl
© copyright gemeente Woerden.